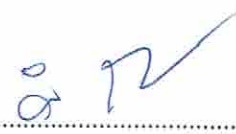
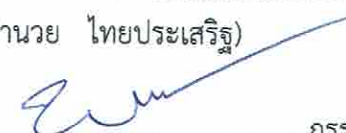


ตารางแสดงวงเงินงบประมาณที่ได้รับจัดสรรและราคากลางในงานจ้างก่อสร้าง

1. ชื่อโครงการ โครงการก่อสร้างกำแพงรั้ว คสล. พร้อมวางท่อระบายน้ำ (วัดคลองโพธิ์เจริญ) หมู่ที่ 5 ตำบลท่าราบ อำเภอเมืองราชบุรี จังหวัดราชบุรี
/หน่วยงานเจ้าของโครงการ องค์การบริหารส่วนตำบลท่าราบ
2. วงเงินงบประมาณที่ได้รับจัดสรร 707,000 บาท
3. ลักษณะงานโดยสังเขป
3.1 ขนาดกว้าง 3.00 เมตร ยาว 175.00 เมตร สูง 2.00 เมตร (ตามแบบที่ อบต.ท่าราบกำหนด)
พร้อมติดตั้งป้ายประชาสัมพันธ์โครงการ จำนวน 1 ป้าย
4. ราคากลางคำนวณ ณ วันที่ 27 ตุลาคม 2559 เป็นเงิน 663,000 บาท
5. บัญชีประมาณราคากลาง งานโครงการก่อสร้างกำแพงรั้ว คสล. พร้อมวางท่อระบายน้ำ (วัดคลองโพธิ์เจริญ) หมู่ที่ 5 ตำบลท่าราบ อำเภอเมืองราชบุรี จังหวัดราชบุรี
 - 5.1 ประมาณราคาตามแบบ ปร.4 และแบบ ปร.5 องค์การบริหารส่วนตำบลท่าราบ
 - 5.2 _____
 - 5.3 _____
 - 5.4 _____
6. รายชื่อคณะกรรมการกำหนดราคากลาง
 - 5.1 ส.อ.อำนาจ ไทยประเสริฐ ประธานกรรมการ
 - 5.2 นายนพดล พุ่มสวัสดิ์ กรรมการ
 - 5.3 นายศุภชัย จิ๊งศรีเจริญ กรรมการ
 - 5.4 _____
 - 5.5 _____

สืบทอด..........ประธานกรรมการ
(อำนาจ ไทยประเสริฐ)

(ลงชื่อ)..........กรรมการ
(นายนพดล พุ่มสวัสดิ์)

(ลงชื่อ)..........กรรมการ
(นายศุภชัย จิ๊งศรีเจริญ)



บันทึกข้อความ

ส่วนราชการ กองคลังองค์การบริหารส่วนตำบลท่าราบ

ที่ รบ 78102/-

วันที่ 22 ตุลาคม 2559

เรื่อง รายงานผลการกำหนดราคากลาง

เรียน นายกองค์การบริหารส่วนตำบลท่าราบ

อ้างถึง คำสั่งองค์การบริหารส่วนตำบลท่าราบ ที่ 4/2560 ลงวันที่ 14 ตุลาคม 2559

ตามที่องค์การบริหารส่วนตำบลท่าราบ ได้แต่งตั้งคณะกรรมการเพื่อกำหนดราคากลาง โครงการก่อสร้างกำแพงรั้ว คสล. พร้อมวางท่อระบายน้ำ (วัดคลองโพธิ์เจริญ) หมู่ที่ 5 ตำบลท่าราบ อำเภอเมืองราชบุรี จังหวัดราชบุรี ขนาดกว้าง 3.00 เมตร ยาว 175.00 เมตร สูง 2.00 เมตร (ตามแบบที่ อบต.ท่าราบ กำหนด) พร้อมติดตั้งป้ายประชาสัมพันธ์โครงการ จำนวน 1 ป้าย เป็นเงิน 707,000 บาท บาท (เจ็ดแสนเจ็ดพันบาทถ้วน) ตามอ้างถึงนั้น

บัดนี้ คณะกรรมการกำหนดราคากลาง ได้กำหนดราคากลางไว้ที่ 663,000 บาท บาท (หกแสนหกหมื่นสามพันบาทถ้วน) ตามรายงานการประชุมของคณะกรรมการกำหนดราคากลาง ลงวันที่ 27 ตุลาคม พ.ศ. 2559 และเอกสารประมาณราคาแนบ

จึงเรียนมาเพื่อโปรดพิจารณาให้ความเห็นชอบ

สืบเอก.....ประธานกรรมการ
(อำนวยการ ไทยประเสริฐ)

(ลงชื่อ).....กรรมการ
(นายพนต พุ่มสวัสดิ์)

(ลงชื่อ).....กรรมการ
(นายศุภชัย จิงศรีเจริญ)

เรียน นายกองค์การบริหารส่วนตำบลท่าราบ

- คณะกรรมการกำหนดราคากลางได้เสนอราคารวมไว้ที่ 663,000 บาท
- เพื่อโปรดพิจารณาให้ความเห็นชอบ

สืบเอก.....
(อำนวยการ ไทยประเสริฐ)

ปลัดองค์การบริหารส่วนตำบลท่าราบ

เห็นชอบ

(นางจินตนา ศักดิ์สมบูรณ์)

นายกองค์การบริหารส่วนตำบลท่าราบ

สรุปผลการประมาณราคาก่อสร้าง

ประเภท โครงการก่อสร้างกำแพงรั้ว คสล. พร้อมวางท่อระบายน้ำ (วัดคลองโพธิ์เจริญ)

เจ้าของโครงการ องค์การบริหารส่วนตำบลท่าราบ

สถานที่ก่อสร้าง หมู่ที่ 5 ตำบลท่าราบ อำเภอเมือง จังหวัดราชบุรี

หน่วยงานออกแบบแปลนและรายการ กองช่างองค์การบริหารส่วนตำบลท่าราบ

แบบเลขที่ 19 / 2558

ประมาณราคาตามแบบ ปร.4 จำนวน 3 แผ่น

ประมาณราคาเมื่อ วันที่ 27 เดือน ตุลาคม พ.ศ. 2559

ลำดับที่	รายการ	ค่าวัสดุและค่าแรงงาน รวมเป็นเงิน (บาท)	Factor F	ค่าก่อสร้างทั้งหมด รวมเป็นเงิน (บาท)	หมายเหตุ
1	ประเภทงานอาคาร	507,786	1.3074	663,879	
2	ประเภทงานทาง				
3	ประเภทงานชลประทาน				
4	ประเภทงานสะพานและท่อเหลี่ยม				
5	ป้ายโครงการ จำนวน 1 ป้าย				
	เงื่อนไข				
	เงินล่วงหน้าจ่าย 0 %				
	เงินประกันผลงานหัก 0 %				
	คอกเบี้ยเงินกู้ 6 %				
	ภาษีมูลค่าเพิ่ม 7 %				
สรุป	รวมค่าก่อสร้างเป็นเงิน			663,879	
	คิดเป็นเงินประมาณ			663,000	
	ตัวอักษร (หกแสนหกหมื่นสามพันบาทถ้วน)				
	ขนาดหรือเนื้อที่อาคาร -	ตร.ม.			
	เฉลี่ยราคาประมาณ -	บาท/ตร.ม.			

คณะกรรมการกำหนดราคากลาง

สิบเอก..... ประธานกรรมการ

(อำนวย ไทยประเสริฐ)

คณบดี..... ประธานกรรมการกำหนดราคากลาง

คณบดี..... กรรมการ

ลงชื่อ..... กรรมการ

(นายพดล พุ่มสวัสดิ์)

คณบดี..... กรรมการ

ลงชื่อ..... กรรมการ

(นายศุภชัย จิ๊งศรีเจริญ)

รายการประมาณราคาก่อสร้าง โครงการก่อสร้างกำแพงรั้ว คสล. พร้อมวางท่อระบายน้ำ (วัดคลองโพธิ์เจริญ)

สถานที่ก่อสร้าง หมู่ที่ 5 ตำบลท่าราบ อำเภอเมือง จังหวัดราชบุรี

ฝ่าย/งาน กองช่างองค์การบริหารส่วนตำบลท่าราบ

ประมาณการโดย นายพนตล พุ่มสวัสดิ์

แบบเลขที่ 19/2558 รายการเลขที่ -

สำนัก/กอง - กรม -

เมื่อวันที่ 27 เดือน ตุลาคม พ.ศ. 2559

ลำดับ ที่	รายการ	จำนวน	หน่วย	ราคาวัสดุสิ่งของ		ค่าแรงงาน		ยอดรวมค่าวัสดุ และค่าแรงงาน	หมายเหตุ
				ราคา ต่อหน่วย	จำนวนเงิน (บาท)	ราคา ต่อหน่วย	จำนวนเงิน (บาท)		
1	งานดินทุบแล้วถมคืน	160	ลบ.ม.			148	23,680	23,680	
2	งานดินถมอัดแน่น	310	ลบ.ม.	112	34,720			34,720	ราคารวมค่าแรง
3	งานทรายหยาบอัดแน่น	6	ลบ.ม.	328	1,968			1,968	ราคารวมค่าแรง
4	งานหินคลุกอัดแน่น	9	ลบ.ม.	195	1,755			1,755	ราคารวมค่าแรง
5	งานหิน เบอร์ 2	34	ลบ.ม.	282	9,588			9,588	ราคารวมค่าแรง
6	งานเสาเข็ม								
	6.1 เสาเข็ม I ขนาด 0.22 x 0.22 x 3.00 เมตร	46	ต้น	774	35,604	204	9,384	44,988	
	6.2 เสาเข็มหกเหลี่ยมกลวง ขนาด Ø 0.15 x 2.00 เมตร	204	ต้น	160	32,640	58	11,832	44,472	
7	งานคอนกรีต								
	7.1 คอนกรีต 1 : 3 : 5	2.27	ลบ.ม.	1,630	3,700	306	694	4,394	
	7.2 คอนกรีต 1 : 2 : 4	37	ลบ.ม.	1,869	69,153	306	11,322	80,475	
รวมเงินเฉพาะรายการในแผ่นนี้					189,128		56,912	246,040	

ลงชื่อ.....ประธานกรรมการกำหนดราคากลาง
ลงชื่อ.....กรรมการ
ลงชื่อ.....กรรมการ

รายการประมาณราคาก่อสร้าง โครงการก่อสร้างกำแพงรั้ว คสล. พร้อมวางท่อระบายน้ำ (วัดคลองโพธิ์เจริญ)

สถานที่ก่อสร้าง หมู่ที่ 5 ตำบลท่าราบ อำเภอเมือง จังหวัดราชบุรี

ฝ่าย/งาน กองช่างองค์การบริหารส่วนตำบลท่าราบ

ประมาณการโดย นายนพดล พุ่มสวัสดิ์

แบบเลขที่ 19 / 2558 รายการเลขที่ -

สำนัก/กอง - กรม -

เมื่อวันที่ 27 เดือน ตุลาคม พ.ศ. 2559

ลำดับ ที่	รายการ	จำนวน	หน่วย	ราคาวัสดุสิ่งของ		ค่าแรงงาน		ยอดรวมค่าวัสดุ และค่าแรงงาน	หมายเหตุ
				ราคา ต่อหน่วย	จำนวนเงิน (บาท)	ราคา ต่อหน่วย	จำนวนเงิน (บาท)		
8	งานหลัก								
	8.1 เหล็ก RB Ø 6 มม.	0.34	ตัน	22,110	7,517	3,401	1,156	8,674	
	8.2 เหล็ก RB Ø 9 มม.	0.65	ตัน	21,220	13,793	3,401	2,210	16,003	
	8.3 เหล็ก DB Ø 12 มม.	1.60	ตัน	20,440	32,704	3,401	5,441	38,145	
	8.4 ลวดผูกเหล็ก	68	กก.	30	2,040			2,040	
	8.5 ตะแกรง Wire Maes	64	ตร.ม.	31	1,984	5	320	2,304	
9	งานไม้แบบ + คร่าว + ตะปู	95	ตร.ม.	428	40,660			40,660	
10	งานแผ่นพื้นสำเร็จรูป	95	ตร.ม.	220	20,900	25	2,375	23,275	
11	งานท่อ PVC Ø 2" (ชั้น 13.5)	34	ฟุต	244	8,296			8,296	
12	งานก่ออิฐบุผิว	215	ตร.ม.	93	19,995	60	12,900	32,895	
13	งานฉาบปูนผนัง	350	ตร.ม.	58	20,300	82	28,700	49,000	
รวมเงินเฉพาะรายการในแผ่นนี้					168,189		53,102	221,291	

ลงชื่อ.....ประธานกรรมการกำหนดครุภัณฑ์
ลงชื่อ.....กรรมการ
ลงชื่อ.....กรรมการ

รายการประมาณราคาก่อสร้าง โครงการก่อสร้างกำแพงรั้ว คสล. พร้อมวางท่อระบายน้ำ (วัดคลองโพธิ์เจริญ)

สถานที่ก่อสร้าง หมู่ที่ 5 ตำบลท่าราบ อำเภอเมือง จังหวัดราชบุรี

ฝ่าย/งาน กองช่างองค์การบริหารส่วนตำบลท่าราบ

ประมาณการโดย นายนพดล พุ่มสวัสดิ์

แบบเลขที่ 19 / 2558 รายการเลขที่ -

สำนัก/กอง - กรม -

เมื่อวันที่ 27 เดือน ตุลาคม พ.ศ. 2559

ลำดับ ที่	รายการ	จำนวน	หน่วย	ราคาวัสดุสิ่งของ		ค่าแรงงาน		ยอดรวมค่าวัสดุ และค่าแรงงาน	หมายเหตุ
				ราคา ต่อหน่วย	จำนวนเงิน (บาท)	ราคา ต่อหน่วย	จำนวนเงิน (บาท)		
14	งานทาสี	350	ตร.ม.	35	12,250	30	10,500	22,750	
15	งานท่อ คสล. Ø 0.40 x 1.00 เมตร (มอก. ชั้น 3)	4	ท่อน	566	2,264			2,264	
16	งานท่อ คสล. Ø 0.60 x 1.00 เมตร (มอก. ชั้น 3)	8	ท่อน	917	7,336			7,336	
17	งานร้อยฉั้วจาวจรแอสฟัลต์ติก	5	ตร.ม.			9	45	45	
18	งานซ่อมฉั้วจาวจรแอสฟัลต์ติก	5	ตร.ม.	282	1,410			1,410	
19	ค่าแรงไม้แบบ	50	ตร.ม.			133	6,650	6,650	
รวมเงินเฉพาะรายการในแผ่นนี้					23,260		17,195	40,455	
รวมราคาทั้งสิ้น แผ่นที่ 1 + 2 + 3								507,786	

ลงชื่อ.....ประธานกรรมการกำหนดราคาตาม
ลงชื่อ.....กรรมการ
ลงชื่อ.....กรรมการ

องค์การบริหารส่วนตำบลท่าราบ

โครงการ : ก่อสร้างกำแพงรั้ว คสล. พร้อมวางท่อระบายน้ำ(วัดคลองโพธิ์เจริญ)

สถานที่ : หมู่ที่ ๕ ต.ท่าราบ อ.เมือง จ.ราชบุรี

แบบเลขที่ : 19/2558

ลงชื่อ.....ประธานกรรมการกำหนดราคากลาง
ลงชื่อ.....กรรมการ
ลงชื่อ.....กรรมการ

รายการประกอบแบบ

จุดประสงค์ เพื่อก่อสร้างก่อสร้างกำแพงรั้ว คสล. พร้อมวางท่อระบายน้ำ(วัดคลองโพธิ์เจริญ)

คอนกรีตโครงสร้าง โดยทั่วไปให้อัตราส่วนผสม 1 : 2 : 4

- คอนกรีตเสริมเหล็ก
- 1.ปูนซีเมนต์ที่ใช้ผสมคอนกรีตสำหรับงานโครงสร้าง ให้ใช้ปูนซีเมนต์ชนิดปอร์ตแลนด์ซีเมนต์ เช่น ตราช้าง ตราเพชร เป็นต้น
 - 2.ทราย ต้องเป็นทรายหยาบน้ำจืด มีลักษณะเม็ดไปทางจตุรัส มีความแข็ง ทนทาน สะอาด และปราศจากวัตถุอื่นปน เช่น ดิน แก้ว ถ่าน และผักหญ้า เป็นต้น
 - 3.หินย่อยหรือกรวด ต้องเป็นหินที่มีคุณภาพดี มีลักษณะเม็ดไปทางจตุรัส มีความแข็งแกร่ง เหนียว ไม่ผุ สะอาด และปราศจากวัตถุอื่นปน เช่น ดิน แก้ว ถ่าน และผักหญ้า เป็นต้น
 - 4.น้ำที่ใช้ผสมคอนกรีต ต้องเป็นน้ำประปาหรือน้ำสะอาด ปราศจากสารต่างๆ เช่น น้ำมัน กรด ด่าง เกลือ หรือ สารอื่นๆ ในปริมาณที่จะเป็นอันตรายต่อคอนกรีต
 - 5.เหล็กเสริม ต้องเป็นเหล็กเส้นเหนียว ไม่มีสนิมหรือร่อนน้ำมันจับเกาะ เป็นเส้นตรง ไม่งอ

พื้น

หลังคา

โครงหลังคา

สี

สีและบริษัทผู้ผลิต จะกำหนดให้ในขณะก่อสร้าง
ส่วนที่เป็นเหล็กให้ทาด้วยสีกันสนิมก่อน 1 ครั้ง
แล้วทาทับด้วยสีน้ำมันอย่างน้อย 2 ครั้ง

ลงชื่อ.....ประธานกรรมการกำหนดราคากลาง
ลงชื่อ.....กรรมการ
ลงชื่อ.....กรรมการ



โครงการ

ก่อสร้างรั้วคสล.
พร้อมวางท่อระบายน้ำ
(วัดคลองโพธิ์เจริญ)

สถานที่

หมู่ที่ ๓ ต.พาราม
อ.เมือง จ.ราชบุรี

สำรวจ/ออกแบบ

ลงชื่อ

นายพน พุ่มสวัสดิ์
ผอ.กองช่าง

เห็นชอบ/อนุมัติ

ลงชื่อ

นางจินตนา สักดิ์สมบูรณ์
นายก อบ.พาราม

แบบแสดง

รายการประกอบแบบ



แบบเลขที่

๓๙ / ๒๕๕๔

แผ่นที่


๐๑/๑๐

ลงชื่อ.....ประธานกรรมการกำหนดครุฑกลาง
ลงชื่อ.....กรรมการ
ลงชื่อ.....กรรมการ

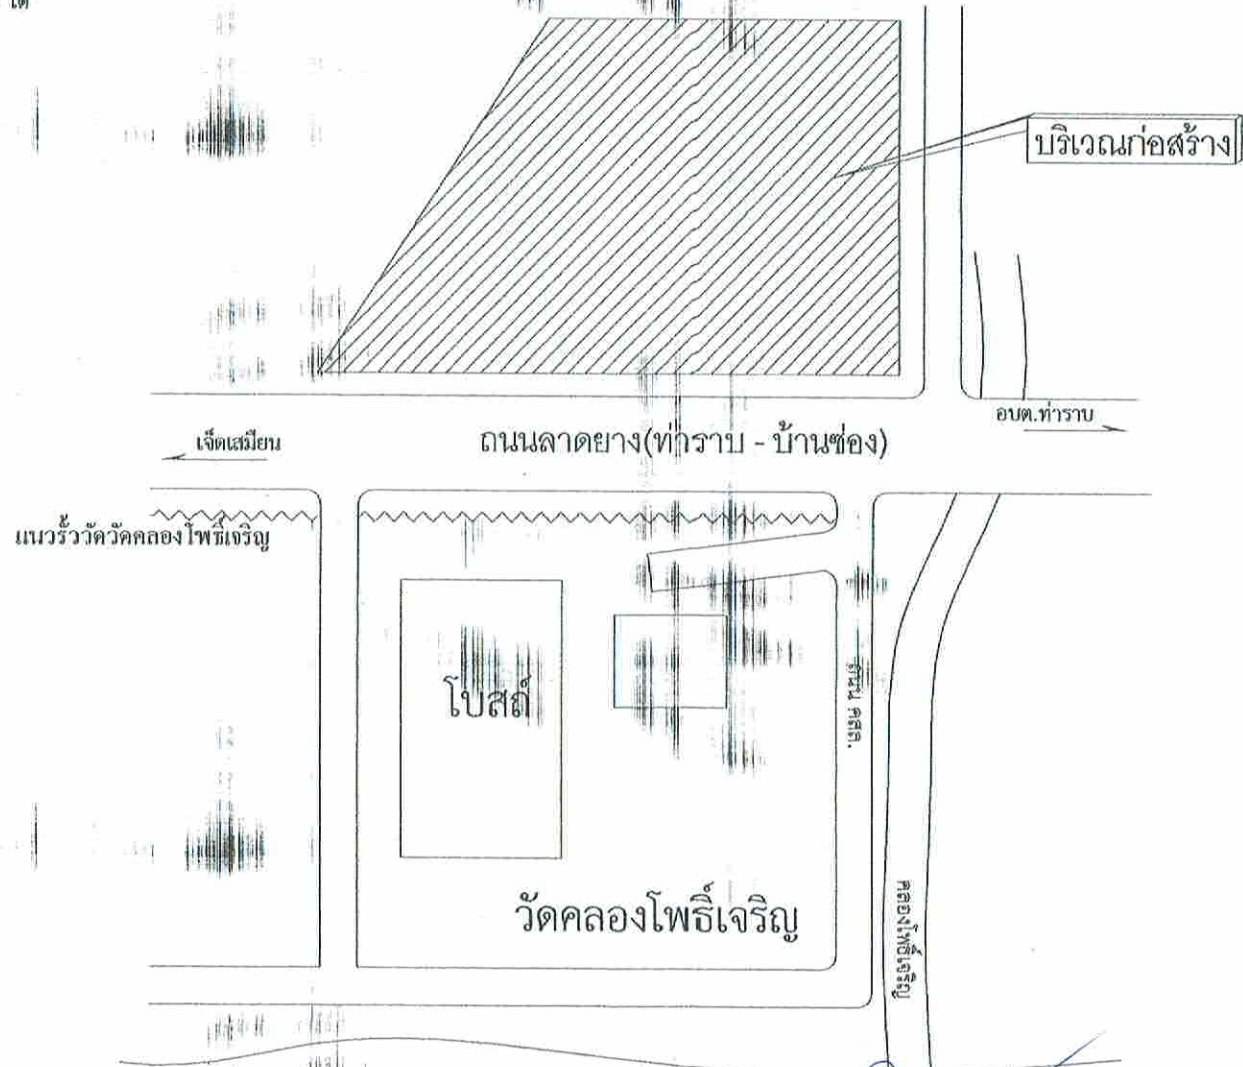
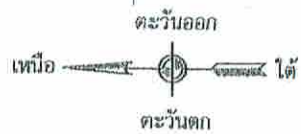


แม่น้ำแม่กลอง ลงชื่อ.....ประธานกรรมการกำหนดคราตกกลาง
ลงชื่อ.....กรรมการ
ลงชื่อ.....กรรมการ

ผังบริเวณ

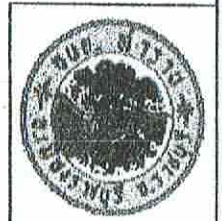

โครงการ	
ก่อสร้างกำแพงรั้ว คลอง พริ้วมาลาพริ้วมาลา (วัดคลองโพธิ์เจริญ)	
สถานที่	
หมู่ที่ ๕ ต.ท่าราบ อ.เมือง จ.ราชบุรี	
สำรวจ/ออกแบบ	
ลงชื่อ..... นายพนม พุ่มสวัสดิ์ ผอ.กองช่าง	
เห็นชอบ/อนุมัติ	
ลงชื่อ..... นางจันทรา ศักดิ์สมบูรณ์ นายก อบต.ท่าราบ	
แบบแสดง	
ผังบริเวณ	
แบบเลขที่	๑๙ / ๒๕๕๘
แผ่นที่	๐๗/๑๐

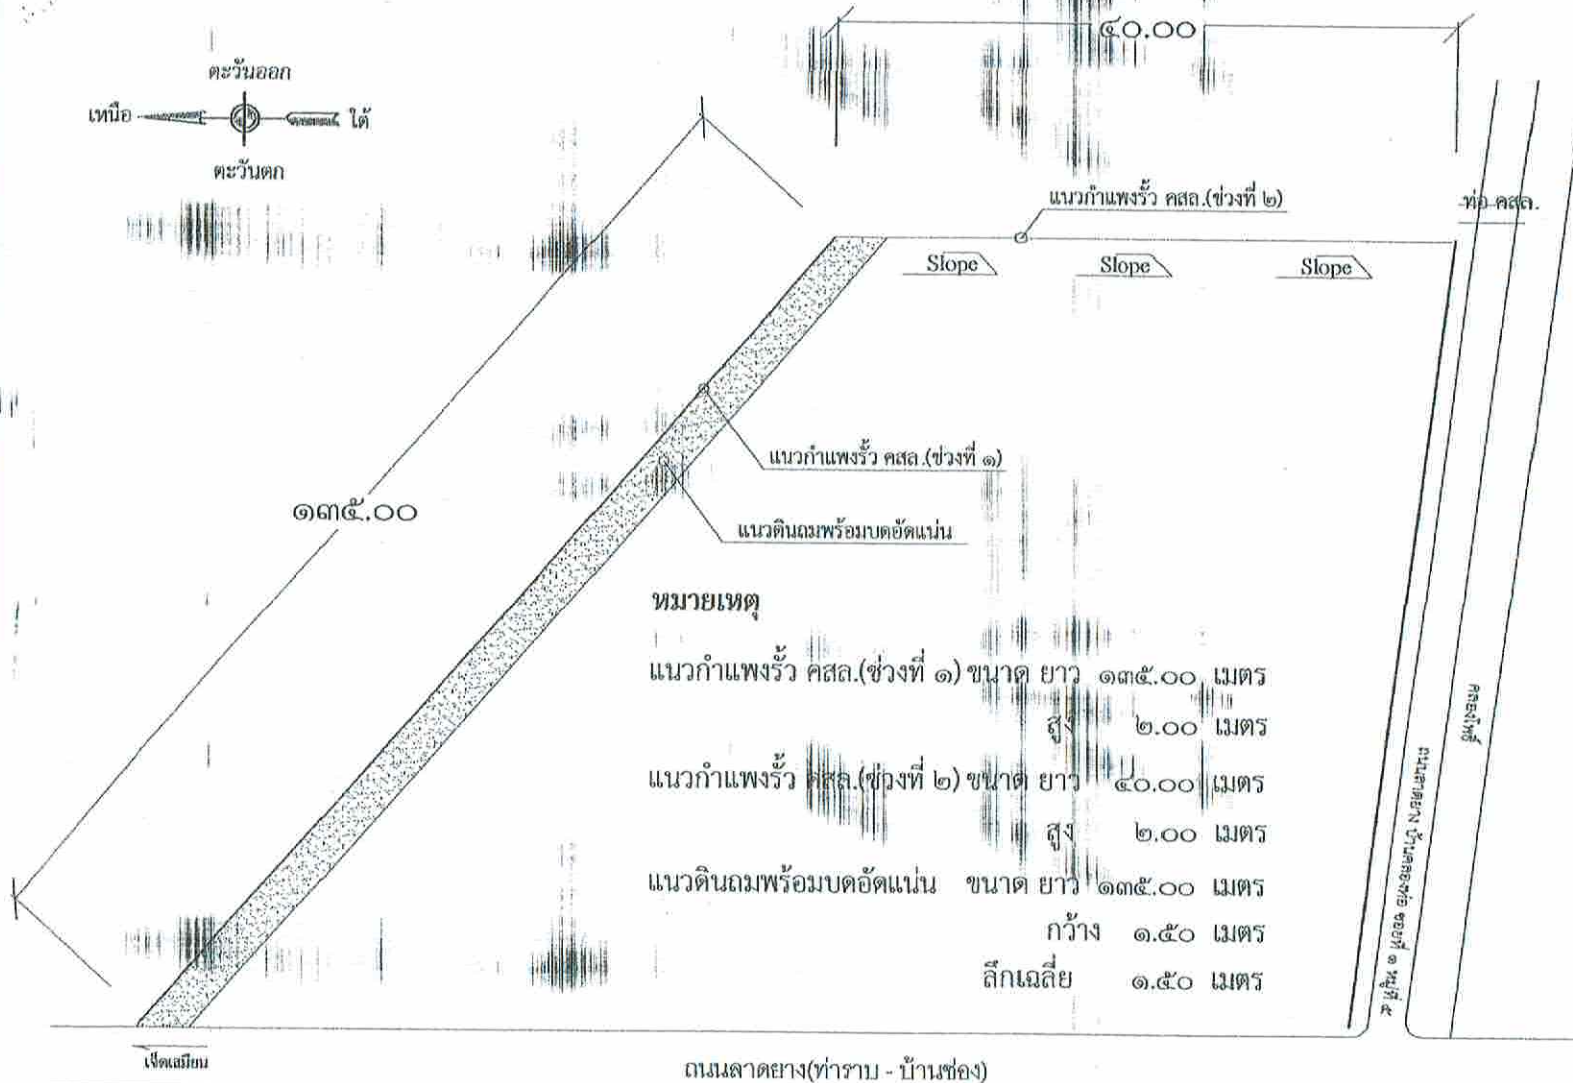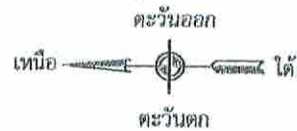

หมายเหตุ

แนวกำแพงรั้ว คสล.(ช่วงที่ ๑) ขนาด ยาว ๑๓๕.๐๐ เมตร
สูง ๒.๐๐ เมตร
แนวกำแพงรั้ว คสล.(ช่วงที่ ๒) ขนาด ยาว ๔๐.๐๐ เมตร
สูง ๒.๐๐ เมตร
แนวถนนพร้อมบดอัดแน่น ขนาด ยาว ๑๓๕.๐๐ เมตร
กว้าง ๑.๕๐ เมตร
ลึกเฉลี่ย ๑.๕๐ เมตร

วัดคลองโพธิ์เจริญ

ถนนลาดยาง(ท่าราบ - บ้านช่อง)

อบต.ท่าราบ

ลงชื่อ.....ประธานกรรมการกำหนดราคากลาง
ลงชื่อ.....กรรมการ
ลงชื่อ.....กรรมการ

แปลนพื้น



โครงการ

ก่อสร้างกำแพงรั้ว คสล.
หรือวางท่อระบายน้ำ
(วัดคลองโพธิ์เจริญ)

สถานที่

หมู่ที่ ๕ ต.ท่าราบ
อ.เมือง จ.ราชบุรี

สำรวจ/ออกแบบ

ลงชื่อ.....

นายพอล คุ้มสวัสดิ์
ผอ. กองช่าง

เห็นชอบ/อนุมัติ


ลงชื่อ.....

นางจินตนา ศักดิ์สมบูรณ์
นายก อบต.ท่าราบ

แบบแสดง

แปลนพื้น

แบบเลขที่ ๑๔ / ๒๕๕๘
แผ่นที่ ๐๘/๑๐

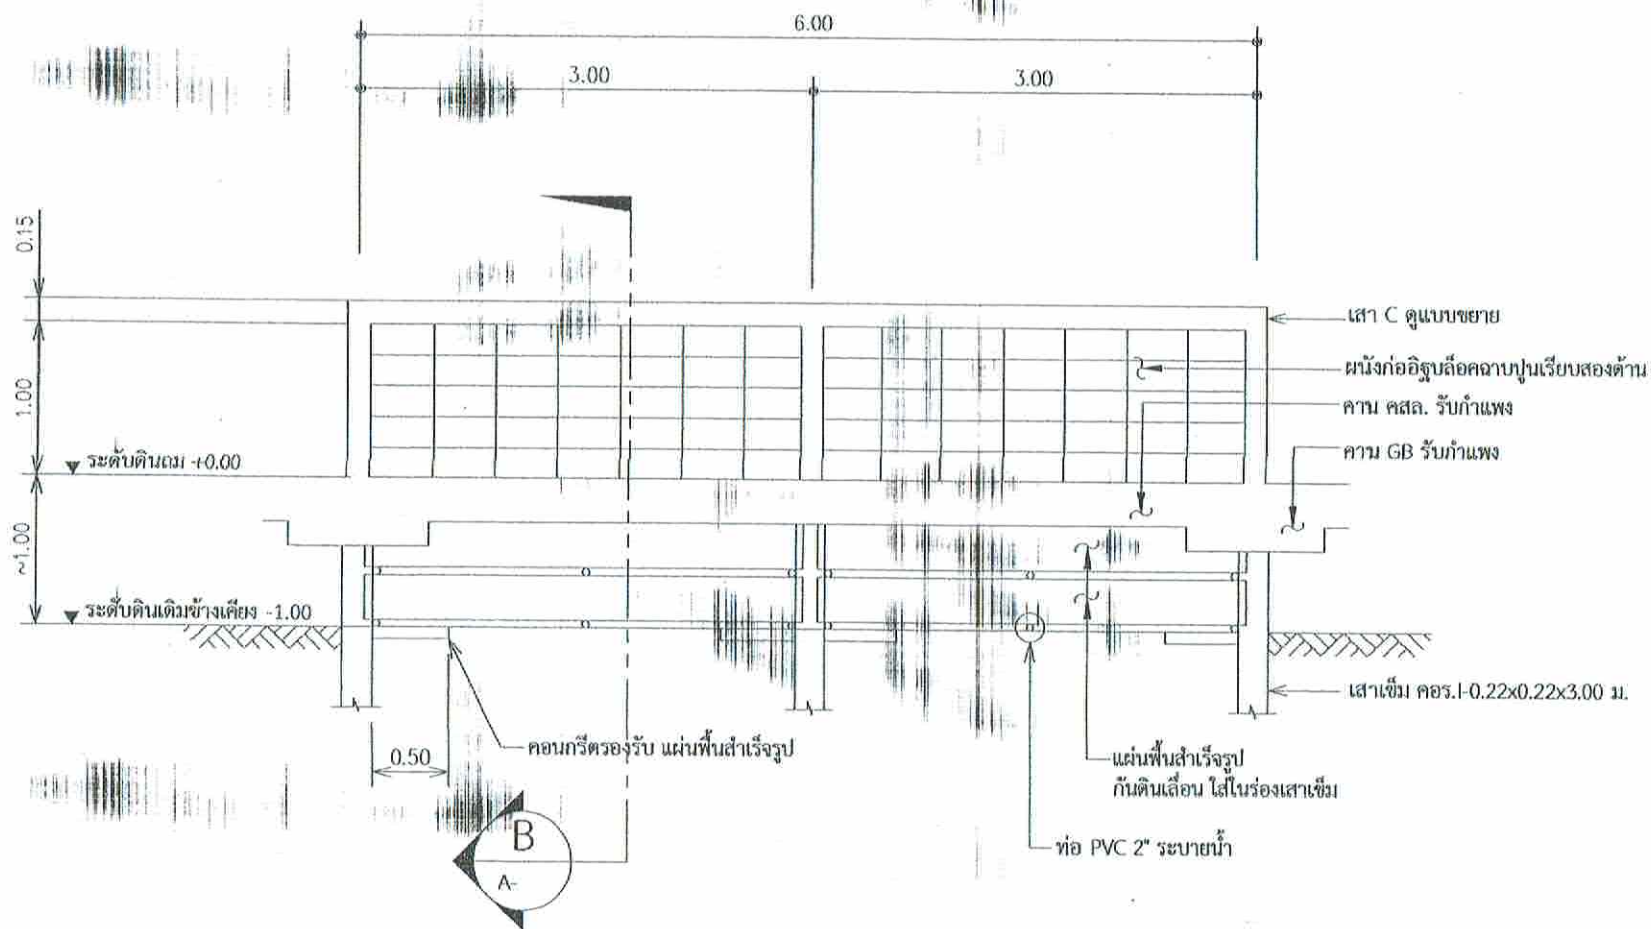

รูปด้านข้างแนวกำแพงรั้ว คสล.(ช่วงที่ 1)

มาตราส่วน

1 : 50

ลงชื่อ.....ประธานกรรมการกำหนดคราครากลาง
ลงชื่อ.....กรรมการ
ลงชื่อ.....กรรมการ



โครงการ

ก่อสร้างกำแพงรั้ว คสล.
หรือวางท่อระบายน้ำ
(วัดทองโพนังเจริญ)

สถานที่

หมู่ที่ ๕ ต.ท่าราบ
อ.เมือง จ.ราชบุรี

สำรวจ/ออกแบบ

ลงชื่อ.....

นายพศพล พุ่มสวัสดิ์
ผอ.กองช่าง

เห็นชอบ/อนุมัติ

ลงชื่อ.....

นางจินตนา ศักดิ์สมบูรณ์
นายก อบต.ท่าราบ

แบบแสดง

รั้ว คสล.

แบบเลขที่

๑๙ / ๒๕๕๘

แผ่นที่

๐๕/๑๐



ลงชื่อ.....กรรมการ



โครงการ

ก่อสร้างกำแพงรั้ว คสล.
พร้อมวางท่อระบายน้ำ
(วัดคลองโพธิ์เจริญ)

สถานที่

หมู่ที่ ๕ ต.ท่าราบ
อ.เมือง จ.ราชบุรี

สำรวจ/ออกแบบ

સર્જીત

นายบพคต พุ่มสวัสดิ์
ผอ.กองช่าง

เห็นชอบ/อนุมัติ

ลงชื่อ.....


นางจิณตนา หักดีสมบุรณ
นายก อบต.ท่าราบ

แบบฝึกหัด

รูปตัดขวาง


แบบเลขที่

ແຂວງຫົວ

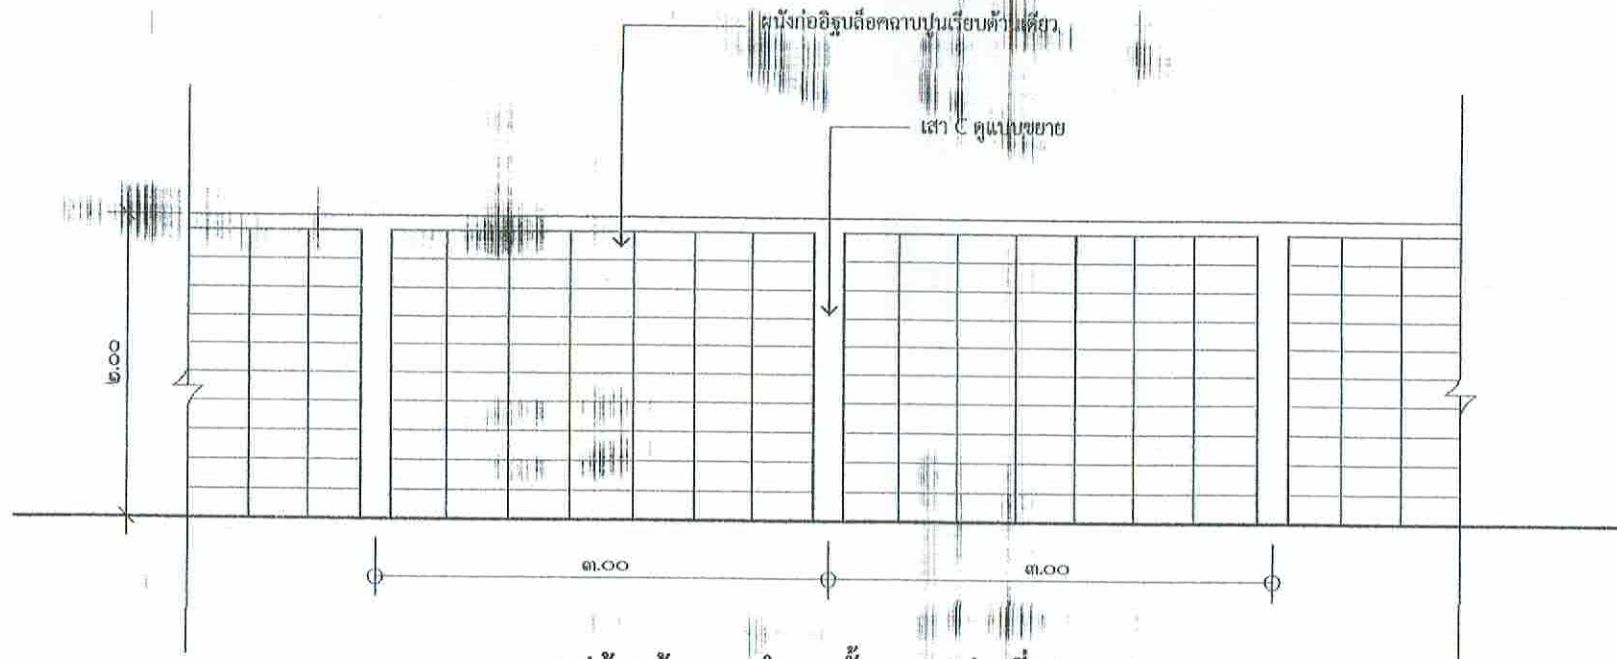

รูปด้านข้างแนวกำแพงรั้ว คสล.(ช่วงที่ 2)

มาตราส่วน 1 : 50

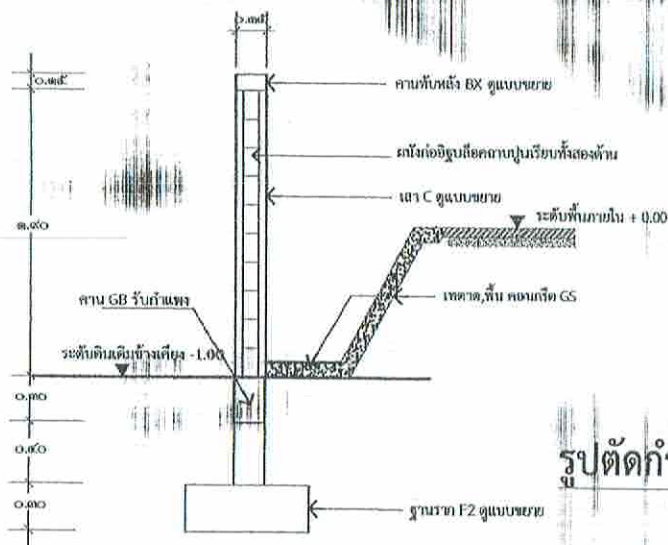

รูปตัดกำแพงรั้ว คสล.(ช่วงที่ ๒)



โครงการ

ก่อสร้างกำแพงรั้ว คสล.
พร้อมวงท่อน้ำตกใต้
(วัดคลองโพธิ์เจริญ)

สถานที่

หมู่ที่ ๕ ต.พาราม
อ.เมือง จ.ราชบุรี

สำรวจ/ออกแบบ

ลงชื่อ.....

นายพนพล หุ่นสวัสดิ์
ผอ.กองช่าง

เห็นชอบ/อนุมัติ

ลงชื่อ.....

นางจินตนา ศักดิ์สมบูรณ์
นายก อบต.พาราม

แบบแสดง

รั้ว คสล.



แบบเลขที่

๑๙ / ๒๕๕๘


แผ่นที่

๐๗/๑๐


ลงชื่อ.....ประธานกรรมการกำหนดราคากลาง
ลงชื่อ.....กรรมการ
ลงชื่อ.....กรรมการ

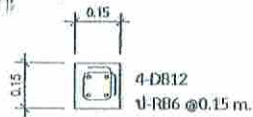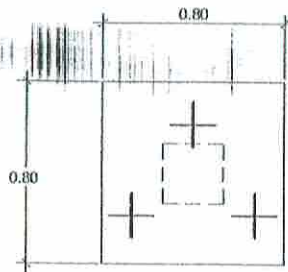


C
มาตราส่วน 1 : 25

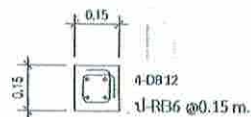

TB1
มาตราส่วน 1 : 25

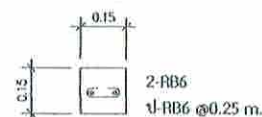

คาน ทับหลัง BX
มาตราส่วน 1 : 25

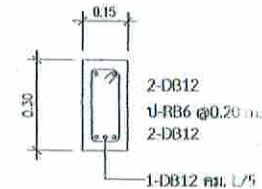

GB
มาตราส่วน 1 : 25



โครงการ

ก่อสร้างกำแพงรั้ว คสล.
พร้อมวางท่อระบายน้ำ
(วัดคลองโพธิ์เจริญ)

สถานที่

หมู่ที่ ๕ ต.ท่าราบ
อ.เมือง จ.ราชบุรี

สำรวจ/ออกแบบ

ลงชื่อ.....
นายพนต พุ่มสวัสดิ์
ผอ.กองช่าง

เห็นชอบ/อนุมัติ

ลงชื่อ.....
นางจินตนา สักดิ์สมบูรณ์
นายก อบต.ท่าราบ

แบบแสดง


ขยายโครงสร้างรั้ว

แบบเลขที่

๑๙ / ๒๕๕๘


แผ่นที่

๐๘/๑๐

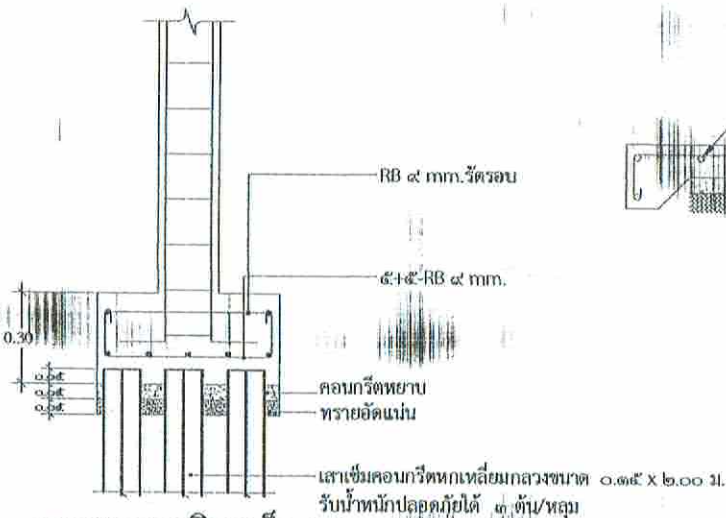


ขยายการเสริมเหล็ก F2

มาตราส่วน 1 : 25

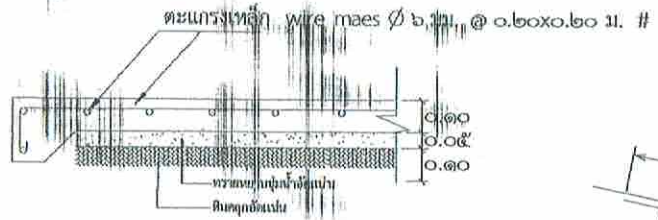

GS
มาตราส่วน 1 : 25

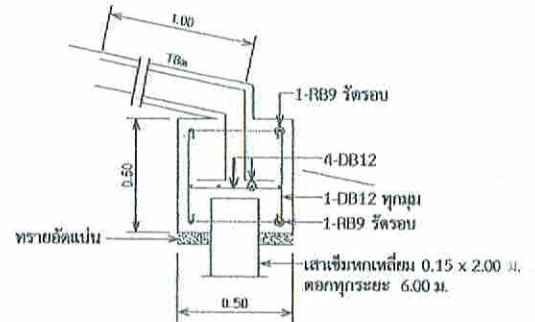

ขยายการเสริมเหล็ก F1

มาตราส่วน 1 : 25

ลงชื่อ.....ประธานกรรมการกำหนดราคากลาง

ลงชื่อ.....กรรมการ

ลงชื่อ.....กรรมการ



เทคอนกรีตรองพื้น(GS)

แนวก่อสร้างคานคองกรีต(GS)

หมายเหตุ

แนวก่อสร้างคานคองกรีต(GS) ขนาด ยาว ๔๐.๐๐ เมตร
 สูง ๑.๐๐ เมตร
 หนา ๐.๑๐ เมตร
 เทคอนกรีตรองพื้น(GS) กว้างเฉลี่ย ๐.๕๐ เมตร
 ยาว ๔๐.๐๐ เมตร
 หนา ๐.๑๐ เมตร

คลองโพธิ์

ถนนลาดยาง บ้านคลองโพธิ์ หมู่ที่ ๑ หมู่ที่ ๕

เจ็ดเสมียน

ถนนลาดยาง(ท่าราบ - บ้านช่อง)

อบต.ท่าราบ

วัดคลองโพธิ์เจริญ

ลงชื่อ.....ประธานกรรมการบริหารงานที่ทำการก่อสร้างหินเรียง
 ลงชื่อ.....กรรมการ
 ลงชื่อ.....กรรมการ



โครงการ

ก่อสร้างกำแพงรั้ว คสล.
 พร้อมวางท่อระบายน้ำ
 (วัดคลองโพธิ์เจริญ)

สถานที่

หมู่ที่ ๕ ต.ท่าราบ
 อ.เมือง จ.ราชบุรี

สำรวจ/ออกแบบ

ลงชื่อ.....

นายเนตร พุฒสวัสดิ์
 วิศวกรช่าง

เห็นชอบ/อนุมัติ

ลงชื่อ.....


นางจินตนา ศักดิ์สมบูรณ์
 นายก อบต.ท่าราบ

แบบแสดง

แผ่นที่

แบบเลขที่ ๑๙ / ๒๕๕๘

แผ่นที่ ๐๘/๑๐

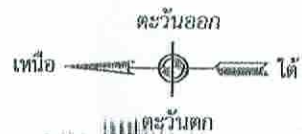

แนววางท่อระบายน้ำ คสล. ขนาด $\varnothing$ ๐.๔๐ ม.
พร้อมแผ่นพื้นรองท่อ

แนววางท่อระบายน้ำ คสล. ขนาด $\varnothing$ ๐.๖๐ ม.
พร้อมแผ่นพื้นรองท่อ

แนวท่อคอนกรีตรองรับ (GS)

เขตติดต่อเขต
ขนาด ๒.๐๐x๒.๐๐x๑.๐๐ ม.

หมายเหตุ

- วางท่อระบายน้ำ คสล. ขนาด $\varnothing$ ๐.๖๐ เมตร ยาว ๘.๐๐ เมตร พร้อมแผ่นพื้นรองท่อ
- วางท่อระบายน้ำ คสล. ขนาด $\varnothing$ ๐.๔๐ เมตร ยาว ๔.๐๐ เมตร พร้อมแผ่นพื้นรองท่อ

เขตเทศบาล

ถนนลาดยาง(ท่าราบ - บ้านช่อง)

เขตท่าราบ

วัดคลองโพธิ์เจริญ

ลงชื่อ.....ประธานกรรมการบริหาร
ลงชื่อ.....กรรมการ
ลงชื่อ.....กรรมการ

ผังบริเวณที่ทำการวางท่อระบายน้ำ คสล.



โครงการ

ก่อสร้างท่อระบายน้ำ คสล.
พร้อมวางท่อระบายน้ำ
(วัดคลองโพธิ์เจริญ)

สถานที่

หมู่ที่ ๕ ต.ท่าราบ
อ.เมือง จ.ราชบุรี

สำรวจ/ออกแบบ

ลงชื่อ.....

นายบทล พุ่มสวัสดิ์
ผอ.กองช่าง

เห็นชอบ/อนุมัติ

ลงชื่อ.....

นางจินตนา สักดิ์สมบูรณ์
นายก อบต.ท่าราบ

แบบแสดง

แผ่นที่.....

แบบเลขที่ ๑๔ / ๒๕๕๘

แผ่นที่ ๑๐/๑๐