

ตารางแสดงวงเงินงบประมาณที่ได้รับจัดสรรและราคากลางในงานจ้างก่อสร้าง

1. ชื่อโครงการ โครงการปรับปรุงโรงอาหารศูนย์พัฒนาเด็กเล็ก อบต.ท่าราบ หมู่ที่ 3 ตำบลท่าราบ
อำเภอเมืองราชบุรี จังหวัดราชบุรี
/หน่วยงานเจ้าของโครงการ องค์การบริหารส่วนตำบลท่าราบ
2. วงเงินงบประมาณที่ได้รับจัดสรร 321,000 บาท
3. ลักษณะงาน
โดยสังเขป โครงการปรับปรุงโรงอาหารศูนย์พัฒนาเด็กเล็ก อบต.ท่าราบ หมู่ที่ 3 ตำบลท่าราบ
อำเภอเมืองราชบุรี จังหวัดราชบุรี ขนาดกว้าง 4.00 เมตร ยาว 12.00 เมตร สูง 2.65 เมตร พร้อมติดตั้ง
ป้ายประชาสัมพันธ์โครงการ จำนวน 1 ป้าย ตามแบบที่ อบต.ท่าราบกำหนด
4. ราคากลางคำนวณ ณ วันที่ 23 มิถุนายน 2558 เป็นเงิน 321,000 บาท
5. บัญชีประมาณราคากลาง
5.1 ประมาณราคาตามแบบ ปร.4 จำนวน 5 แผ่น
5.2 แบบเลขที่ 07/2557 จำนวน 10 แผ่น
5.3 _____
5.4 _____
6. รายชื่อคณะกรรมการกำหนดราคากลาง
5.1 ส.อ.อำนาจ ไทยประเสริฐ ประธานกรรมการ
5.2 นายรัชต อันตระกูล กรรมการ
5.3 นายศุภชัย จิงศรีเจริญ กรรมการ
5.4 _____
5.5 _____



บันทึกข้อความ

ส่วนราชการ กองคลังองค์การบริหารส่วนตำบลท่าราบ

ที่ รบ 78102/-

วันที่ 25 มิถุนายน 2558

เรื่อง รายงานผลการกำหนดราคากลาง

เรียน นายกองค์การบริหารส่วนตำบลท่าราบ

อ้างถึง คำสั่งองค์การบริหารส่วนตำบลท่าราบ ที่ 70/2558 ลงวันที่ 16 มิถุนายน 2558

ตามที่องค์การบริหารส่วนตำบลท่าราบ ได้แต่งตั้งคณะกรรมการเพื่อกำหนดราคากลาง โครงการปรับปรุงโรงอาหารศูนย์พัฒนาเด็กเล็ก อบต.ท่าราบ หมู่ที่ 3 ตำบลท่าราบ อำเภอเมืองราชบุรี จังหวัดราชบุรี ขนาดกว้าง 4.00 เมตร ยาว 12.00 เมตร สูง 2.65 เมตร พร้อมติดตั้งป้ายประชาสัมพันธ์โครงการ จำนวน 1 ป้าย ตามแบบที่ อบต.ท่าราบกำหนด ตั้งไว้ 321,000 บาท ตามอ้างถึงนั้น

บัดนี้ คณะกรรมการกำหนดราคากลาง ได้กำหนดราคากลางไว้ที่ 321,000 บาท (สามแสนสองหมื่นหนึ่งพันบาทถ้วน) ตามรายงานการประชุมของคณะกรรมการกำหนดราคากลาง ลงวันที่ 23 มิถุนายน 2558 และเอกสารประมาณราคาที่เป็น

จึงเรียนมาเพื่อโปรดทราบ

(นางบุษรา ผดุงกิจ)

เจ้าหน้าที่พัสดุ

(นางพัชรี คงสว่าง)

หัวหน้าเจ้าหน้าที่พัสดุ

เรียน นายกองค์การบริหารส่วนตำบลท่าราบ

- เพื่อโปรดทราบ

- คณะกรรมการกำหนดราคากลางได้เสนอราคารวมไว้ที่ 321,000 บาท

- เห็นควรให้ดำเนินการต่อไป

สืบเอก

(อำนวยการ ไทยประเสริฐ)

ปลัดองค์การบริหารส่วนตำบลท่าราบ

ทราบ

- ดำเนินการตามเสนอ

(นางจินตนา ศักดิ์สมบูรณ์)

นายกองค์การบริหารส่วนตำบลท่าราบ

สรุปผลการประมาณราคาก่อสร้าง

ประเภท โครงการปรับปรุงโรงอาหารศูนย์พัฒนาเด็กเล็ก อบต.ท่าราบ

เจ้าของโครงการ องค์การบริหารส่วนตำบลท่าราบ

สถานที่ก่อสร้าง หมู่ที่ 3 ตำบลท่าราบ อำเภอเมือง จังหวัดราชบุรี

หน่วยงานออกแบบแปลนและรายการ กองช่างองค์การบริหารส่วนตำบลท่าราบ

แบบเลขที่ 7 / 2557

ประมาณราคาตามแบบ ปร.4 จำนวน 5 แผ่น

ประมาณราคาเมื่อวันที่ 23 เดือน มิถุนายน พ.ศ. 2558

ลงชื่อ.....ประธานกรรมการกำหนดราคากลาง

ลงชื่อ.....กรรมการ

ลงชื่อ.....อนุช อภิรัตน์.....กรรมการ

ลำดับที่	รายการ	ค่าวัสดุและค่าแรงงาน รวมเป็นเงิน (บาท)	Factor F	ค่าก่อสร้างทั้งหมด รวมเป็นเงิน (บาท)	หมายเหตุ
1	ประเภทงานอาคาร	240,010	1.2726	305,436	
2	ประเภทงานครุภัณฑ์	13,110		13,110	
3	ประเภทงานชลประทาน				
4	ประเภทงานสะพานและท่อเหลี่ยม				
5	ป้ายโครงการ			3,000	
	เงินโอนไข				
	เงินล่วงหน้าจ่าย 0 %				
	เงินประกันผลงานหัก 0 %				
	ดอกเบี้ยเงินกู้ 7 %				
	ภาษีมูลค่าเพิ่ม 7 %				
สรุป	รวมค่าก่อสร้างเป็นเงิน			321,546	
	คิดเป็นเงินประมาณ			321,000	
ตัวอักษร (สามแสนสองหมื่นหนึ่งพันบาทถ้วน)					

ขนาดหรือเนื้อที่อาคาร 84 ตร.ม.

เฉลี่ยราคาประมาณ 3,822 บาท / ตร.ม.

ประมาณการโดย.....

(นายศกชัย จีงศรีเจริญ)

นายช่างโยธา

เห็นชอบ สืบเอก.....

(อำนวย ไทยประเสริฐ)

ปลัด อบต.

ตรวจ.....

(นายศุภชัย จีงศรีเจริญ)

นายช่างโยธา

อนุมัติ.....

(นางจินตนา ศักดิ์สมบูรณ์)

นายก อบต.


สถานที่ก่อสร้าง หมู่ที่ 3 ตำบลท่าราบ อำเภอเมือง จังหวัดราชบุรี

ฝ่าย/งาน กองช่างองค์การบริหารส่วนตำบลท่าราบ

ประมาณการโดย นายสุชาติ จังศรีเจริญ

แบบเลขที่ 7/2557 รายการเลขที่

สำนัก/กอง กรม

เมื่อวันที่ 23 เดือน มิถุนายน พ.ศ. 2558

ลำดับ ที่	รายการ	จำนวน	หน่วย	ราคาวัสดุของ		ค่าแรงงาน		ยอดรวมค่าวัสดุ และค่าแรงงาน	หมายเหตุ
				ราคา ต่อหน่วย	จำนวนเงิน (บาท)	ราคา ต่อหน่วย	จำนวนเงิน (บาท)		
1	งานรื้อ								
	1.1 ผังเดิม	18	ตร.ม.			38	684	684	
	1.2 โครงหลังคาเดิม (กันสาด)	8	ตร.ม.			7	56	56	
2	งานฐานราก + เสา + คาน GB + พื้น GS								
	2.1 งานดินชุดแล้วกลบดิน	4	ลบ.ม.			99	396	396	
	2.2 งานหินคลุก	1.20	ลบ.ม.	172	206			206	รวมค่าแรง
	2.3 งานทรายอัดแน่น	2.3	ลบ.ม.	536	1,232			1,232	รวมค่าแรง
	2.4 งานคอนกรีต 1 : 3 : 5	0.20	ลบ.ม.	1,368	273	306	61	334	
	2.5 งานคอนกรีต 1 : 2 : 4	6.70	ลบ.ม.	1,670	11,189	306	2,050	13,239	
	2.6 งานไม้แบบ + คร่าว + ตะปู	18	ลบ.ฟ.	500	9,000	133	2,394	11,394	
	2.7 งานเหล็กตะแกรง Ø 4 มม.	42	ตร.ม.	31	1,302	5	210	1,512	
	2.8 งานเหล็ก RB Ø 6 มม.	23	เส้น	50	1,150	8	184	1,334	
	2.9 งานเหล็ก DB Ø 12 มม.	13	เส้น	184	2,392	30	390	2,782	
	2.10 งานเหล็ก DB Ø 16 มม.	13	เส้น	319	4,147	54	702	4,849	
รวมเงินเฉพาะรายการในแผ่นนี้					30,891		7,127	38,018	


ลงชื่อ.....ประธานกรรมการกำหนดราคากลาง
ลงชื่อ.....กรรมการ
ลงชื่อ.....กรรมการ

องค์การบริหารส่วนตำบลท่าราบ

โครงการปรับปรุงโรงอาหารศูนย์พัฒนาเด็กเล็ก อบต.ท่าราบ

หมู่ที่ ๓ ต.ท่าราบ อ.เมือง จ.ราชบุรี

แบบเลขที่ 07/2557


ลงชื่อ.....ประธานกรรมการกำหนดราคากลาง

ลงชื่อ.....กรรมการ

ลงชื่อ.....ผู้อำนวยการ





















ลงชื่อ.....ประธาน
ลงชื่อ.....กรรมการ
ลงชื่อ.....กรรมการ




สารบัญแบบ

แผ่นที่	แบบสถาปัตยกรรม
1	รายการประกอบแบบก่อสร้าง
2	ตารางบัญชีแบบ, รายการประกอบแบบ, รายการวัสดุ
3	แผนผังตั้งแปลน
4	แปลนพื้น
5	รูปด้าน
6	รูปตัด A, แบบขยายประตู - หน้าต่าง
7	แปลนฐานราก - เสา - คาน - พื้น
8	แปลนโครงสร้างดาด
9	แบบขยายโครงสร้าง
10	แบบไฟฟ้า
หมายเหตุ	
1	งานรื้อเดิม
2	งานรื้อกระเบื้องหลังคา

รายการวัสดุ

ผนัง	ผนังก่ออิฐฉาบเรียบ ทาสี
วัสดุพื้นผิว	
W1	พื้นปูกระเบื้องเคลือบ 12" x 12" (ชนิดกันลื่น)
W2	พื้น คอนกรีตขัดเงา
ฝ้าเพดาน	
W1	ฝ้าเพดานยิปซัมบอร์ดหนา 9 มม. (มีฉนวนใยหินโฟลต์)
	โครงคร่าวเหล็กชุบสังกะสี 0.60 x 0.60 เมตร
	(ฝ้าเพดานภายในบริเวณบันไดวน)

สัญลักษณ์ประกอบแบบ

+	xx	แสดงระยะเริ่มก่ออิฐก่อผนังเป็นเมตร
+	xx	แสดงระยะตั้งเสาเข็มกลางถึงศูนย์กลางท่อนวอยเป็นเมตร
+	xx	แสดงระยะจากศูนย์กลางถึงริม
	W1	ชนิดพื้น
	▽ระดับพื้น + 0.15	ระดับพื้นในรูปตัด
		พื้นดิน
		A - แสดงแนวรูปตัด
		B - แสดงแนวแปลนแบบที่แบบข้าง
































โครงการ
ปรับปรุงอาคาร

อ.เมือง จ.ราชบุรี

เขียนแบบ
สถาปัตย์

สถาปัตย์
นายวิชาญ เกียรติทอง
ผู้ควบคุมงาน

ตรวจสอบ
นายวิชาญ เกียรติทอง

การก่อสร้าง
นายวิชาญ เกียรติทอง

การก่อสร้าง
นายวิชาญ เกียรติทอง

จันทันเหล็ก C-๑๐๐ X ๕๐ X ๒๐ X ๓๒ มม. @ ๑.๐๐ ม.

แปเหล็ก C-๗๕ X ๔๕ X ๑๕ X ๒๒ มม. @ ๑.๐๐ ม.

อกไก่เหล็ก C-๑๒๕ X ๕๐ X ๒๐ X ๓๒ มม.

ค้ำเหล็ก C-๑๒๕ X ๕๐ X ๒๐ X ๓๒ มม.

คานเหล็ก C-๑๒๕ X ๕๐ X ๒๐ X ๓๒ มม.

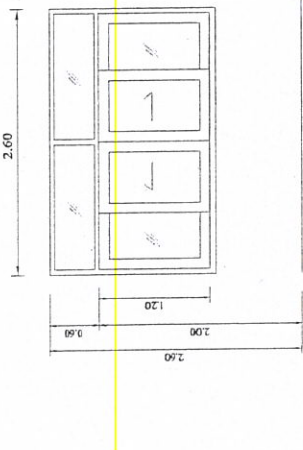

ป1

หน้าต่างบานเลื่อนดูเนื้อ
วงกลมดูเนื้อ
ขนาดตามแบบ

ป1

ประมาณเปิดดูเนื้อ
วงกลมดูเนื้อ
ขนาดตามแบบ



โครงการ
ปรับปรุงโรงอาหาร
ศูนย์พัฒนาเด็กเล็ก อบต. ท่าราบ

สถานที่
หมู่ที่ ๓ ต.ท่าราบ

อำนวยการ
อ.วิทย์ จ.ว. พันธ์

เขียนแบบ

ลงชื่อ

นายวิชาวุธ เกียรติยศ
ผู้ช่วยช่างโยธา

ตรวจ

ลงชื่อ

นายคุณชัย จิตใจเจริญ
นายช่างโยธา

ตรวจสอบ

ลงชื่อ

นายสมเดช พงษ์สวัสดิ์
นายก อบต.ท่าราบ

เห็นชอบ

ลงชื่อ

นายสมเดช พงษ์สวัสดิ์
นายก อบต.ท่าราบ

อนุมัติ

ลงชื่อ


นายวิวัฒน์ สักดิ์สมบูรณ์
นายก อบต.ท่าราบ

นายสมเดช พงษ์สวัสดิ์

นายสมเดช พงษ์สวัสดิ์

๑๐๗ / ๑๐

๑๐๗ / ๒๕๕๗

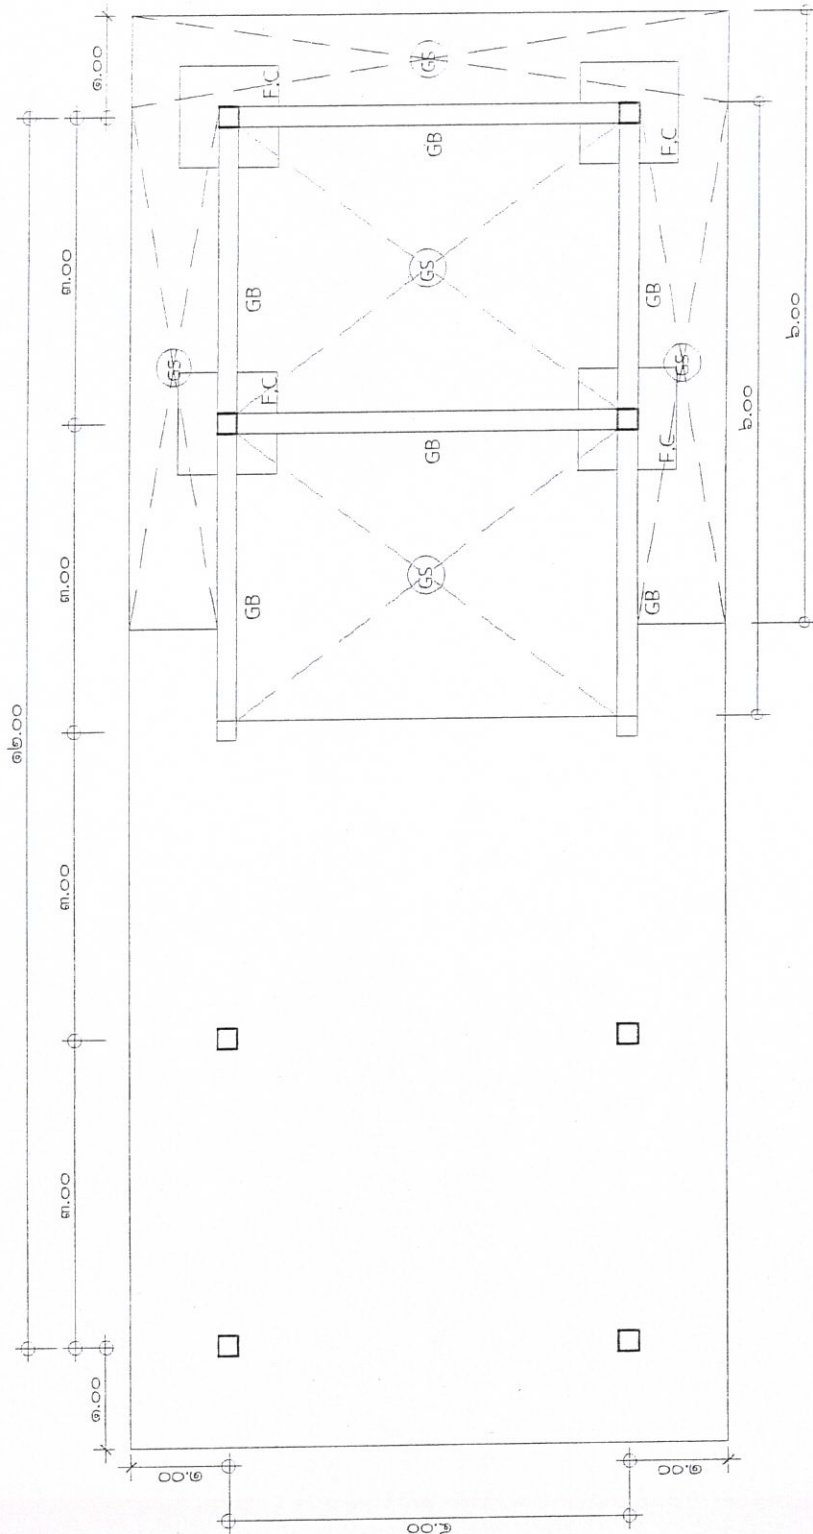


แปลนฐานราก,เสา,คาน,พน

ลงชื่อ

ลงชื่อ

ลงชื่อ

นายวิวัฒน์ สักดิ์สมบูรณ์

นายก อบต.ท่าราบ

นายก อบต.ท่าราบ





โครงการ
ปรับปรุงโรงอาหาร

อ.เมือง จ.ราชบุรี

เขียนแบบ
[Signature]

กำกับ
นายวิชาญ กลิ่นหอม
ผู้ควบคุมงาน

ตรวจ
[Signature]

สถาปนิก
นายวิชาญ กลิ่นหอม










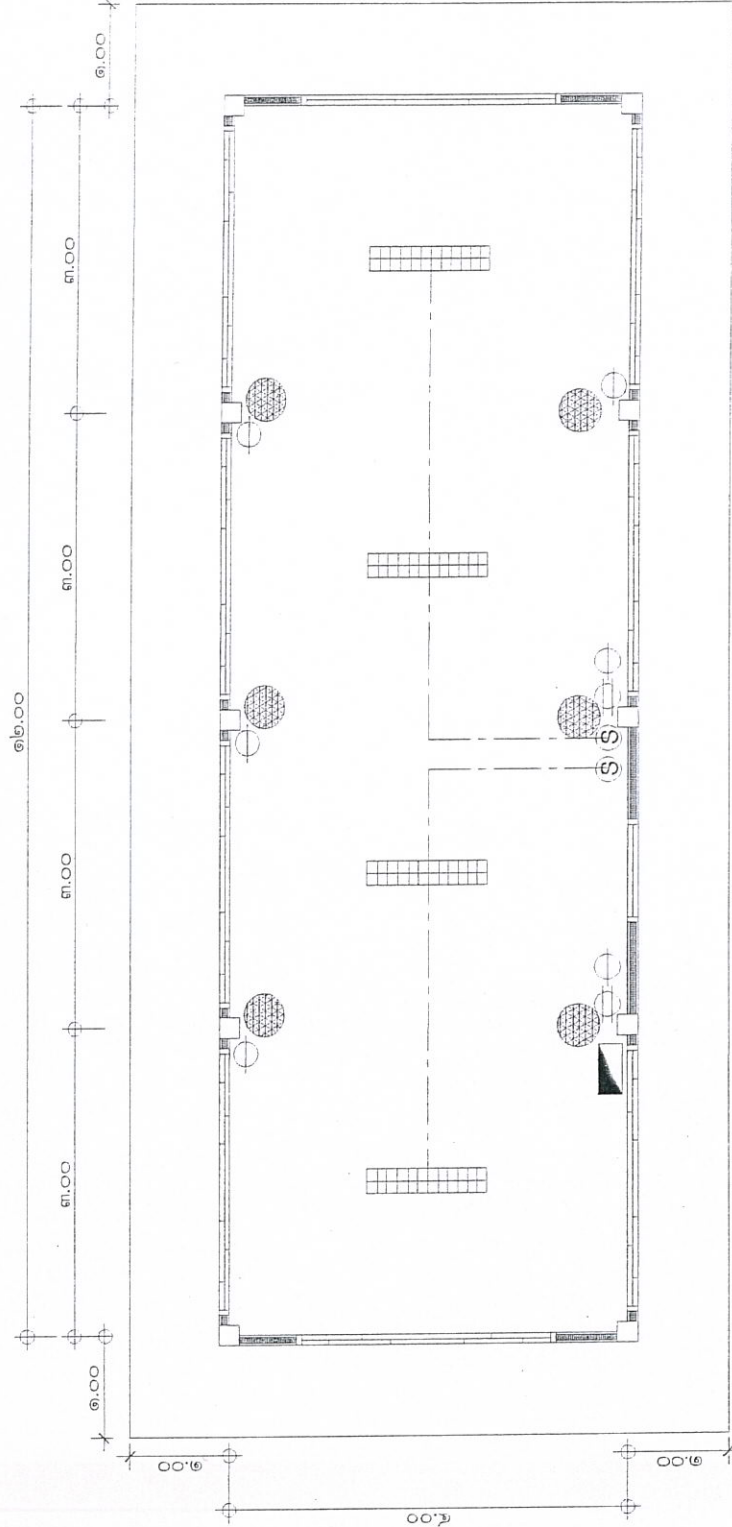

สัญลักษณ์	ความหมาย
[Symbol]	แสงควบคุมไฟฟ้า เป็นคู่โคมติดตั้งจากพื้น 2.00 ม.
[Symbol]	พัดลมขนาด 16 นิ้ว ชนิดติดผนัง
[Symbol]	เตารับไฟฟ้า สามารุ แบบฝังเรียบผนัง สูงจากพื้น 2.50 ม.
[Symbol]	เตารับไฟฟ้า สามารุ แบบฝังเรียบผนัง สูงจากพื้น 1.50 ม.
[Symbol]	สวิทช์ไฟฟ้าทางเดียวจำนวน 1 ตัว แบบฝังเรียบผนัง สูงจากพื้น 1.50 ม.
[Symbol]	ดวงโคมฟลูออโรเรสเซนต์ 2 x 36 w ชนิดกลองติดตั้งได้เข้าเพดาน
[Symbol]	อุปกรณ์ไฟฟ้าใช้ของ NATIONAL หรือเทียบเท่า

ลงชื่อ.....ประธานกรรมการกำหนดราคากลาง
ลงชื่อ.....กรรมการ
ลงชื่อ.....กรรมการ
เปลี่ยนไฟฟ้า

- คณะกรรมการกำหนดราคากลาง ได้กำหนดราคากลาง

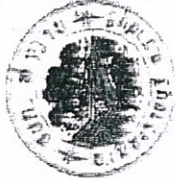

























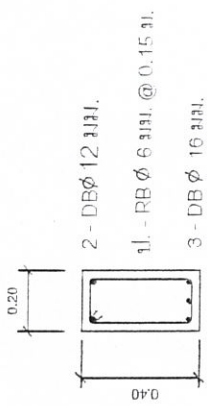


ขยายตาม GB

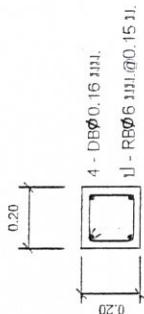

ขยายเสา C

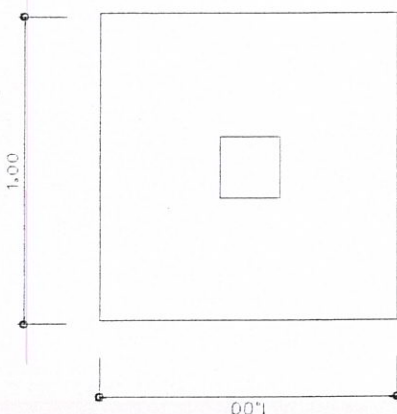

แปลนฐานราก F

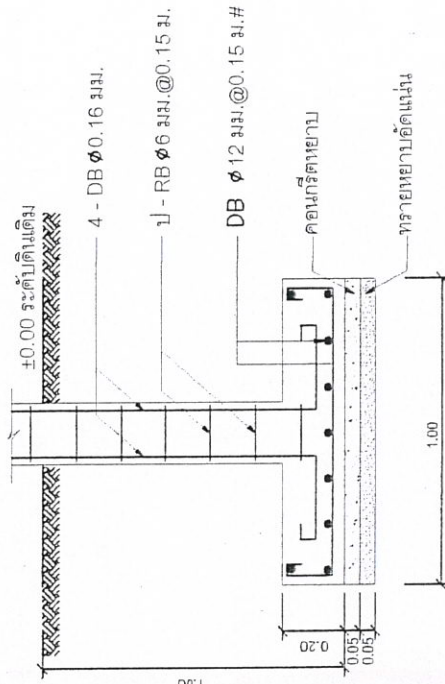


ขยายฐานราก F

ขยายโครงสร้าง

มาตราส่วน 1:25

แบบขยาย GS

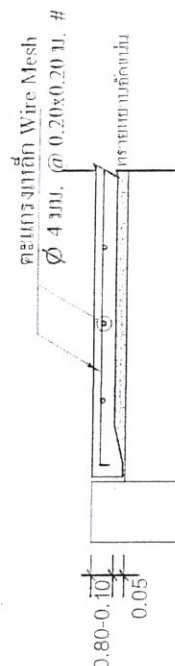

ลงชื่อ.....ประธานกรรมการกำหนดราคากลาง

ลงชื่อ.....กรรมการ

ลงชื่อ.....กรรมการ

